


2440

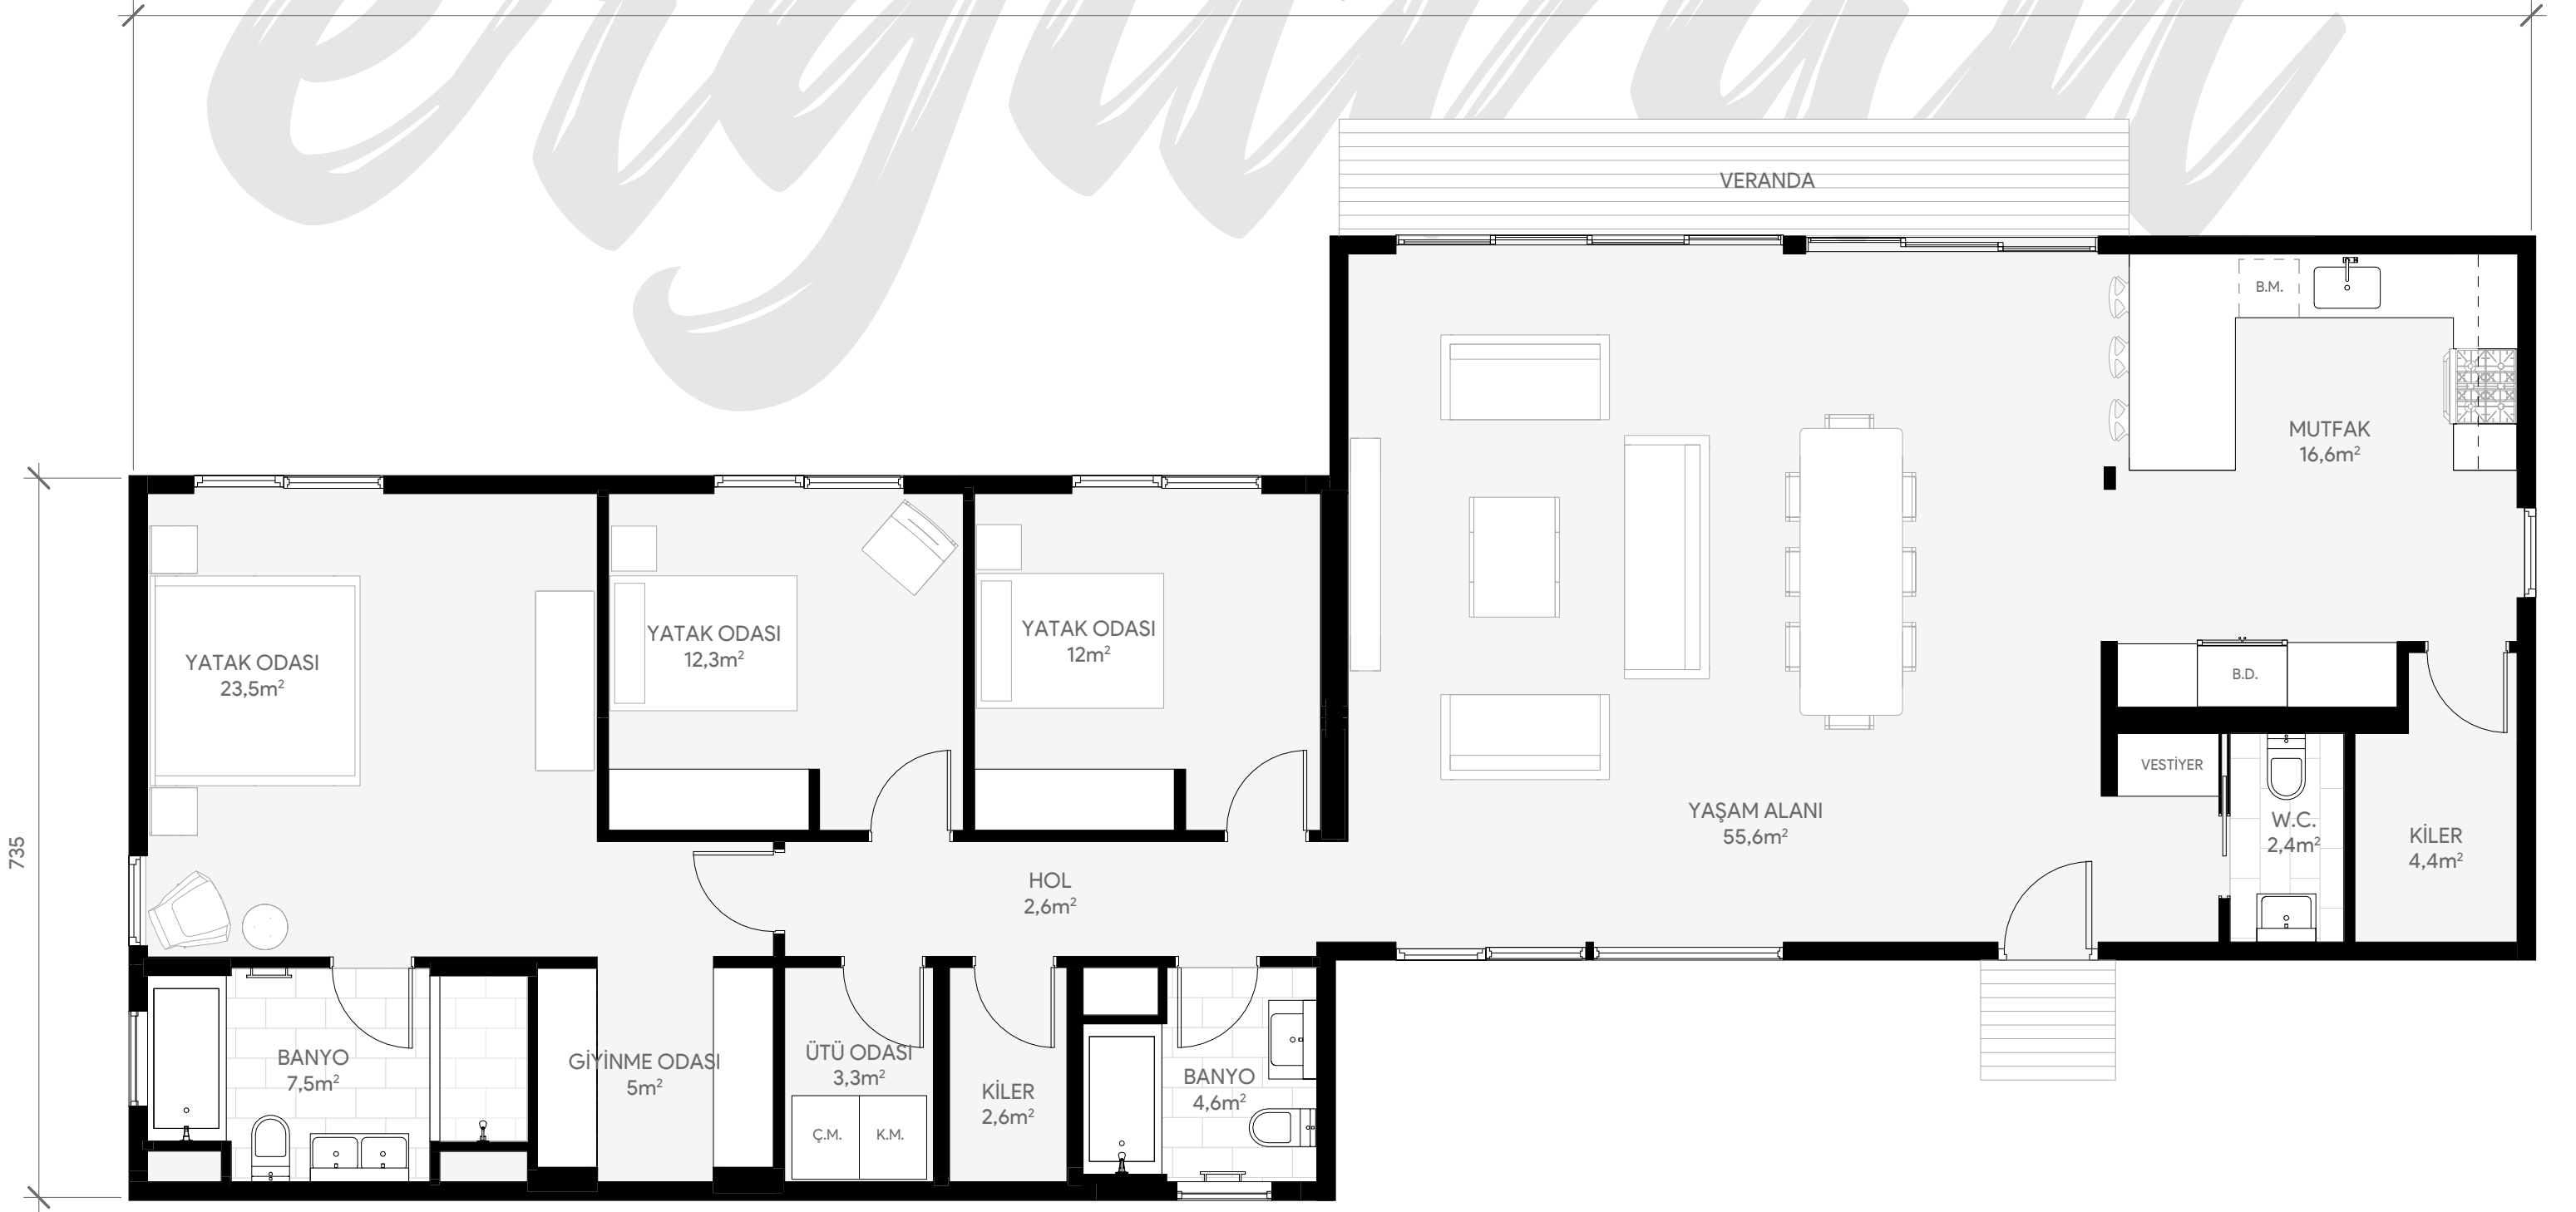

ERGUVAN

1 YAŞAM ALANI / 1 MUTFAK / 3 YATAK ODASI / 2 BANYO / 1 W.C. | 179m²

Bu kat planı yalnızca referans amaçlı gösterilmiştir. Jet Usta Connect Homes, bu standart kat planında herhangi bir zamanda değişiklik ve ikame yapma hakkını saklı tutar.

connect
homes