


pera

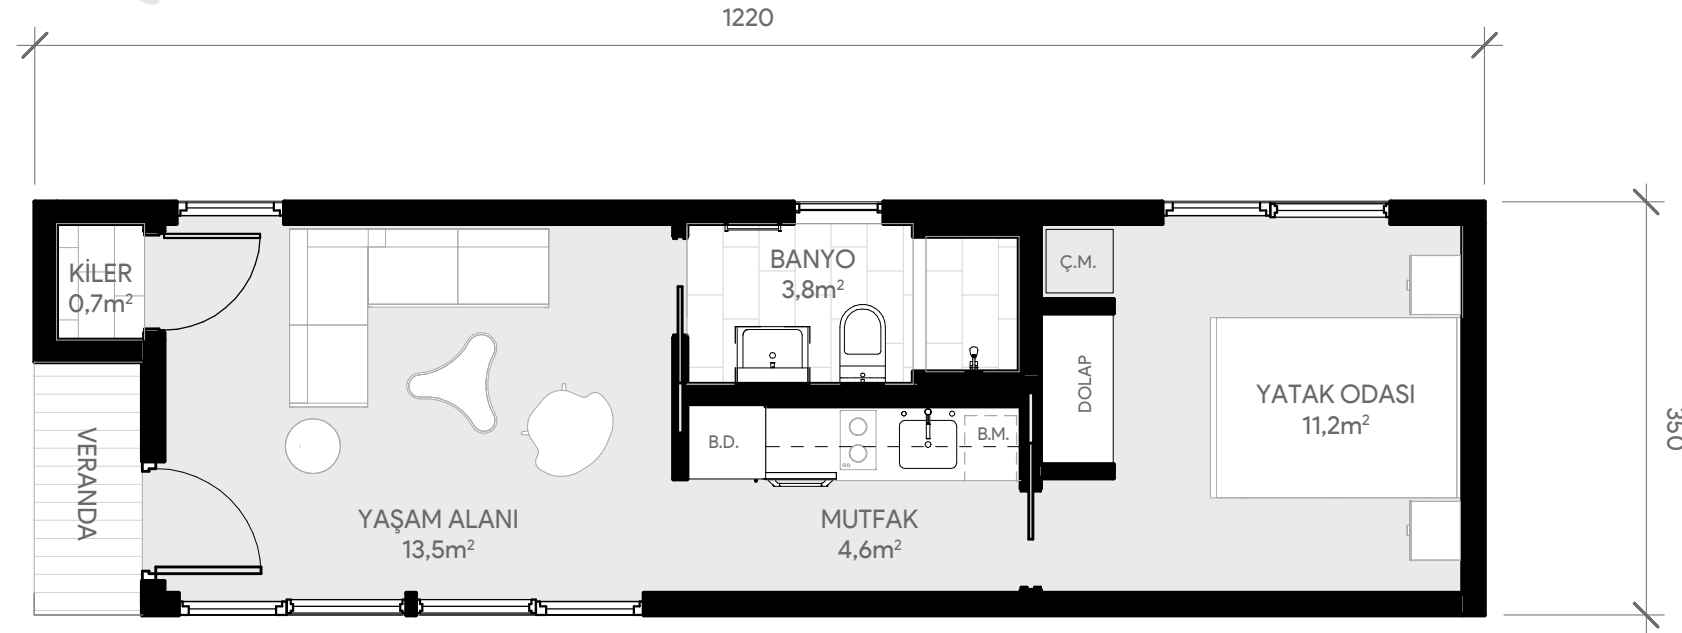

PERA

1 YAŞAM ALANI / 1 MUTFAK / 1 YATAK ODASI / 1 BANYO | 43m²

Bu kat planı yalnızca referans amaçlı gösterilmiştir. Jet Usta Connect Homes, bu standart kat planında herhangi bir zamanda değişiklik ve ikame yapma hakkını saklı tutar.

connect
homes