


1220

1220

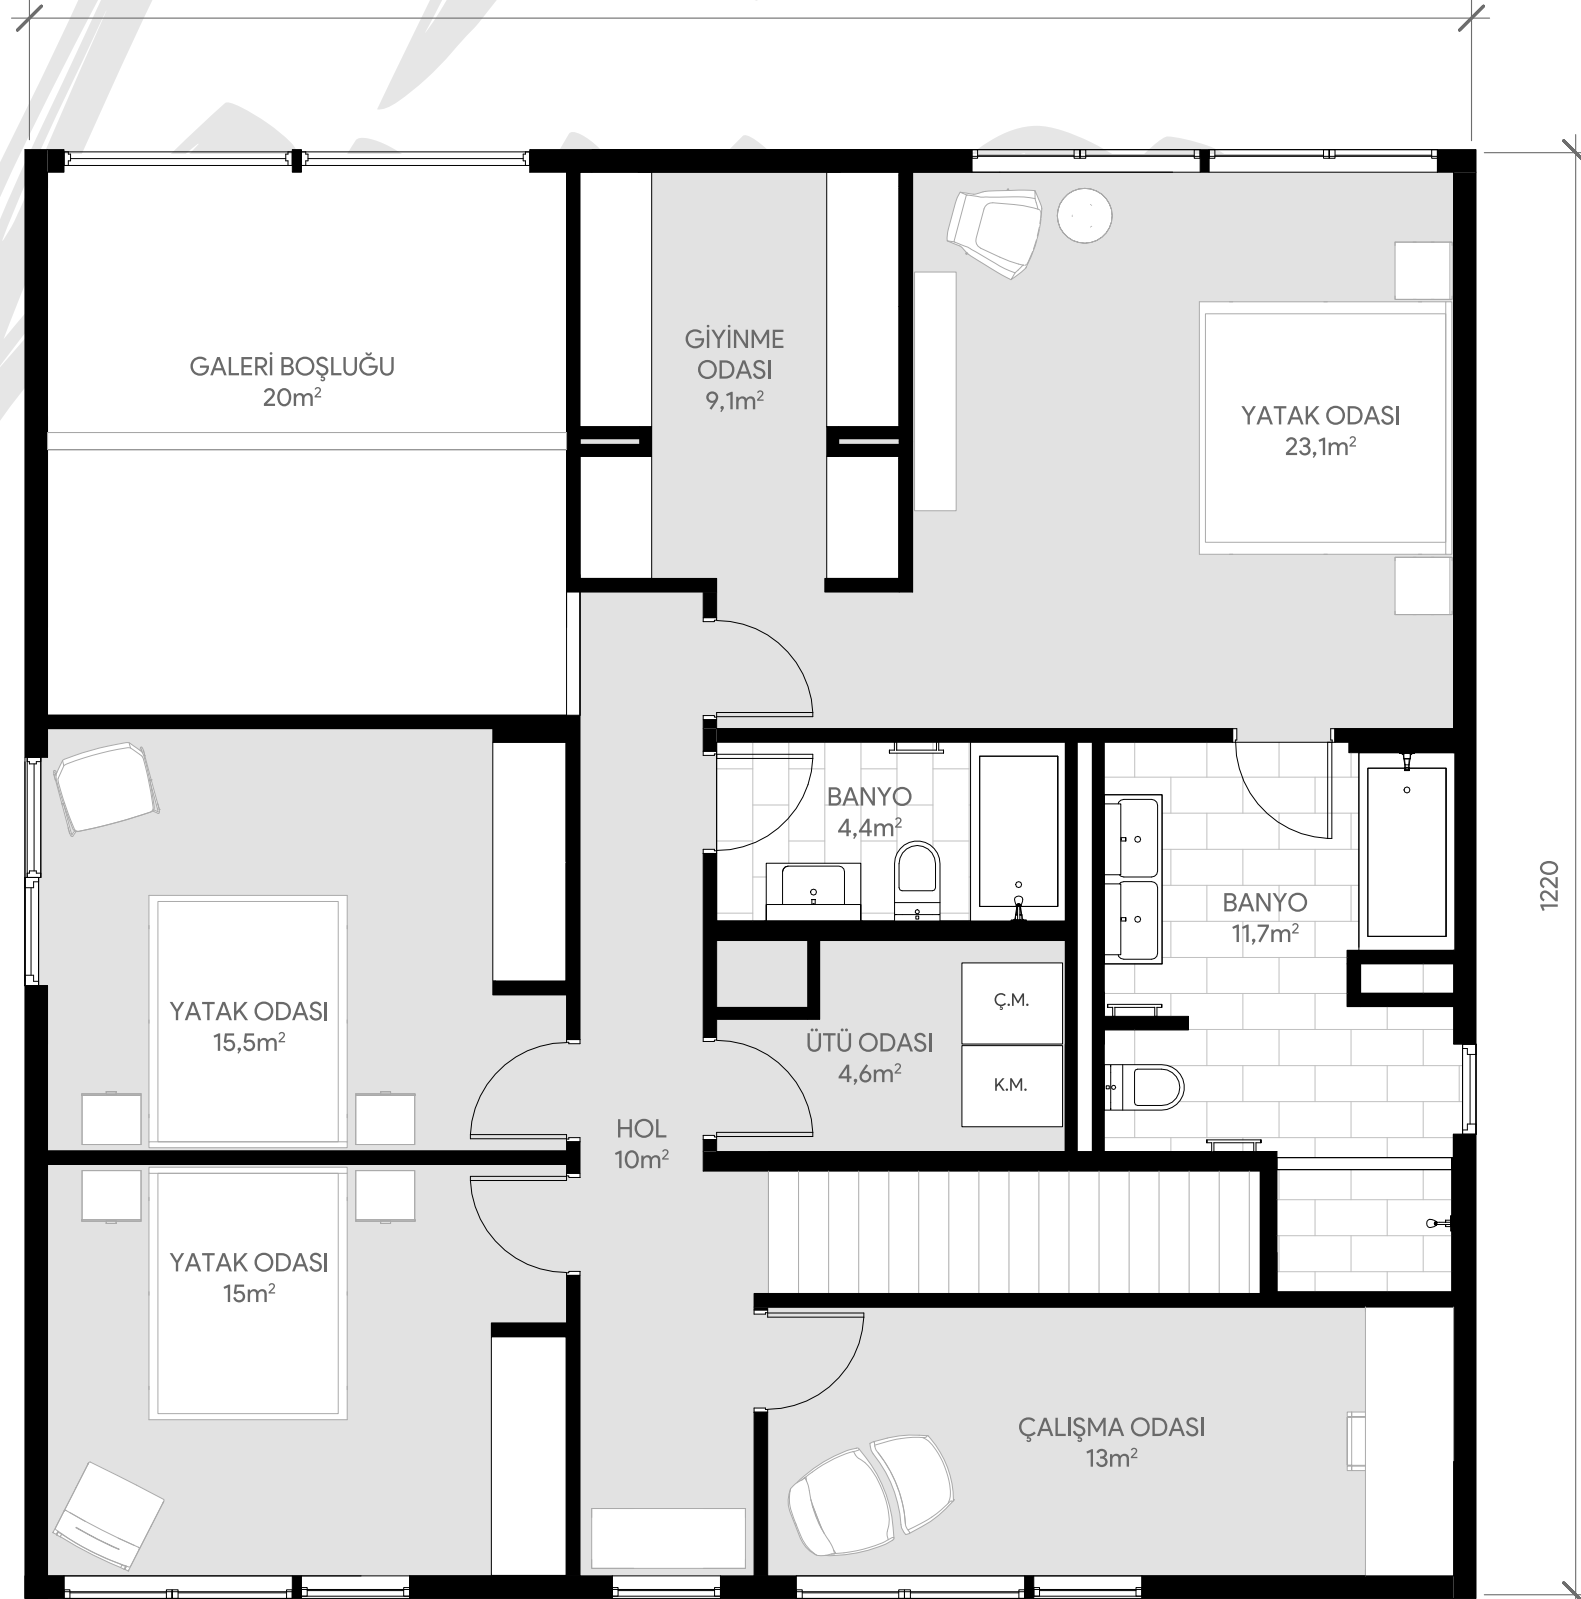

QUAKING

1 YAŞAM ALANI / 1 MUTFAK / 4 YATAK ODASI / 3 BANYO | 255m²

Bu kat planı yalnızca referans amaçlı gösterilmiştir. Jet Usta Connect Homes, bu standart kat planında herhangi bir zamanda değişiklik ve ikame yapma hakkını saklı tutar.